

ΕΦΗΜΕΡΙΣ ΤΗΣ ΚΥΒΕΡΝΗΣΕΩΣ
ΤΗΣ ΕΛΛΗΝΙΚΗΣ ΔΗΜΟΚΡΑΤΙΑΣ

ΑΘΗΝΑ 3 ΜΑΪΟΥ 1983 | ΤΕΥΧΟΣ ΤΕΤΑΡΤΟ | ΑΡΙΘΜΟΣ ΦΥΛΛΟΥ 139

ΠΕΡΙΕΧΟΜΕΝΑ

ΑΠΑΛΛΟΤΡΙΩΣΕΙΣ

ΑΠΟΦΑΣΕΙΣ

ΠΟΛΕΟΔΟΜΙΑ

ΑΠΟΦΑΣΕΙΣ

ΑΠΑΛΛΟΤΡΙΩΣΕΙΣ

ΑΠΟΦΑΣΕΙΣ

Αριθ. 627779 (1)

Επικύρωση εκθέσεως Επιτροπής καθορισμού οριογραμμής αιγιαλού και παραλίας στη θέση «ΔΡΥΟΠΗ ΤΡΟΙΖΗΝΙΑΣ».

Ο ΝΟΜΑΡΧΗΣ
ΔΙΑΜΕΡΙΣΜΑΤΟΣ ΠΕΙΡΑΙΩΣ

'Αφοῦ λάβαμε ὑπόψη:

1. Τὶς διατάξεις: α) Τοῦ Ν. 3200/55 «περὶ διοικητικῆς ἀποκεντρώσεως» ὅπως τροποποιήθηκαν καὶ συμπληρώθηκαν μεταγενέστερα, β) τοῦ Β.Δ. τῆς 28.6.1955 «περὶ ἐξαιρέσεως ἀπὸ τῆς κατὰ τὸ ἄρθρον 1 τοῦ Ν. 3200/55 περὶ ἁρμοδιότητος τῶν Νομαρχῶν ἀντικειμένων τινῶν ἁρμοδιότητος Ὑπουργείου Οἰκονομικῶν, γ) τοῦ Ν.Δ. 532/70 «περὶ συμπληρώσεως τῶν διατάξεων περὶ διοικητικῆς ἀποκεντρώσεως» καὶ τοῦ τοῦ Β.Δ. 704/70 ποὺ ἐκδόθηκε σὲ ἐκτέλεση αὐτοῦ, δ) τοῦ Ν.Δ. 1147/72 «περὶ διοικήσεως τῆς μείζονος Πρωτευούσης» καὶ τοῦ ἐκδοθέντος σὲ ἐκτέλεσή του 803/72 Β. Δ/τος, ε) τοῦ Α.Ν. 2344/40 «περὶ αἰγιαλοῦ καὶ παραλίας», στ) τοῦ Α.Ν. 263/68 «περὶ τροποποιήσεως καὶ συμπληρώσεως τῶν διατάξεων περὶ δημοσίων Κτημάτων» καὶ ζ) τοῦ Ν. 719/77 «περὶ ἀντικαταστάσεως, τροποποιήσεως καὶ συμπληρώσεως διατάξεων τινῶν τῆς περὶ Δημοσίων κτημάτων νομοθεσίας καὶ ἄλλων τινῶν διατάξεων» (ΦΕΚ 301/10.10.1977).

2. Τὸ Φ. 187.3/6/1982 ἔγγραφο τῆς Ὑδρογραφικῆς Ὑπηρεσίας τοῦ Γενικοῦ Ἐπιτελείου Ναυτικοῦ μὲ τὸ ὁποῖο μᾶς στάλθηκε ἡ ἀπὸ 1.2.1982 ἔκθεση τῆς ἐπιτροπῆς καθορισμοῦ τῆς οριογραμμῆς αἰγιαλοῦ καὶ παραλίας ποὺ προβλέπεται ἀπὸ τὸ ἄρθρο 74 τοῦ Π.Δ. 636/77, καθὼς καὶ τὸ ἀπὸ Ὀκτωβρίου 1981 τοπογραφικὸ διάγραμμα ὑπὸ κλίμακα 1 : 500 ποὺ συντάχθηκε ἀπὸ τὸ Γεώργ. Φιλιππίδη τοπογράφο Μηχανικὸ καὶ θεωρήθηκε νομίμως ἀπὸ τὴ Δ/νση Τεχνικῶν Ὑπηρεσιῶν τοῦ Νομαρχιακοῦ Δ/τος Πειραιῶς, ποὺ συνοδεύει τὴν ἔκθεση ἐπιτροπῆς.

Μὲ τὴν ἀνωτέρω ἔκθεση ἡ ἐπιτροπὴ καθόρισε στὸ συνοδευτικὸ τῆς ἐκθέσεως τοπογραφικὸ διάγραμμα, μὲ κόκκινη συνεχῆ πολυγωνικὴ γραμμὴ τὴν οριογραμμὴ τοῦ αἰγιαλοῦ καὶ μὲ κίτρινη συνεχῆ πολυγωνικὴ γραμμὴ τὴν οριογραμμὴ τῆς παραλίας στὴ θέση ΔΡΥΟΠΗ ΤΡΟΙΖΗΝΙΑΣ.

3. Τὸ Φ. 187.2/411/82 ἔγγραφο τοῦ Γενικοῦ Ἐπιτελείου Ναυτικοῦ μὲ τὸ ὁποῖο μᾶς ἀνακοινώνει ὅτι συμφωνεῖ μὲ τὰ ὅρια ποὺ καθόρισε ἡ ἀνωτέρω Ἐπιτροπὴ στὴ θέση ΔΡΥΟΠΗ ΤΡΟΙΖΗΝΙΑΣ, ἀποφασίζουμε:

Ἐπικυρώνουμε τὴν ἀπὸ 1.2.1982 ἔκθεση τῆς Ἐπιτροπῆς καθορισμοῦ οριογραμμῆς αἰγιαλοῦ καὶ παραλίας, καθὼς καὶ τὸ τοπογραφικὸ διάγραμμα ὑπὸ κλίμακα 1 : 500 ποὺ συντάχθηκε ἀπὸ τὸν Γεώργ. Φιλιππίδη Τοπογράφο Μηχανικὸ καὶ θεωρήθηκε νομίμως ἀπὸ τὴ Δ/νση Τεχνικῶν Ὑπηρεσιῶν τοῦ Νομαρχιακοῦ Διαμερίσματος Πειραιῶς, ποὺ συνοδεύει τὴν προκειμένη ἔκθεση καθορισμοῦ τῆς οριογραμμῆς τοῦ αἰγιαλοῦ καὶ τῆς παραλίας στὴ θέση ΔΡΥΟΠΗ ΤΡΟΙΖΗΝΙΑΣ.

Μὲ τὴν ἐπικυρουμένη ἔκθεση ἡ ἁρμοδία ἐπιτροπὴ καθόρισε στὸ συνοδευτικὸ τῆς ἐκθέσεως τοπογραφικὸ Διάγραμμα, μὲ κόκκινη συνεχῆ πολυγωνικὴ γραμμὴ τὴν οριογραμμὴ τοῦ αἰγιαλοῦ καὶ μὲ κίτρινη συνεχῆ πολυγωνικὴ γραμμὴ τὴν οριογραμμὴ τῆς παραλίας στὴν ἀνωτέρω θέση.

Ἡ ἀπόφαση αὐτὴ νὰ δημοσιευθεῖ στὴν Ἐφημερίδα τῆς Κυβερνήσεως.

ΕΚΘΕΣΙΣ

'Επιτροπῆς καθορισμοῦ τῶν ὁρίων τοῦ αἰγιαλοῦ ἄρθρ. 74 ΠΔ 636/77.

Διὰ τὸν καθορισμὸν τὸ πρῶτον τῶν ὁρίων τοῦ αἰγιαλοῦ εἰς περιοχὴ τῆς κοινότητος Δρυόπης Τροιζηνίας πρὸ ἰδιοκτησίας 'Αφῶν Μουργάκη.

'Εν Πόρῳ τῇ 1.2.82 οἱ ὑπογεγραμμένοι :

1. Πλοίαρχος (Μ) Ι. Ζαφειρόπουλος 'Υποδιευθυντὴς τῆς Υδρογραφικῆς 'Υπηρεσίας ὡς Πρόεδρος.

2. 'Ανδρέας Γεωργαντόπουλος 'Επιθεωρητὴς Δ.Ε. μὲ 2ο β. Δ/ντῆς Τ.Υ. Δ/τος Πειραιῶς ὡς Μέλος.

3. 'Αντώνιος Βλαχάκος οἰκονομικὸς ἔφορος Πόρου ὡς μέλος ἀποτελοῦντες τὴν ἐπιτροπὴ καθορισμοῦ τῶν ὁρίων τοῦ αἰγιαλοῦ δυνάμει τοῦ ἄρθρ. 74 τοῦ ΠΔ 636/77 καὶ τῆς ὑπ' ἀριθ. 601790α/13.12.80ἀποφάσεως ἀναπληρωτοῦ Νομάρχου Δ/τος Πειραιῶς (παραγρ. 1 ἄρθρ. 63 τοῦ ΠΔ 636/77) συγκληθεῖσα διὰ τῆς 181423/1/82 καὶ 251337/1/82 ἐντολῆς τοῦ Προέδρου αὐτῆς, μετέβημεν ἐπὶ τόπου εἰς τὴν προαναφερομένην περιοχὴν τὴν 1.2.82.

Λαβόντες ὑπόψη :

1. Τὸ 628187/26.11.82 ἔγγραφο τῆς Α' οἰκ. ἐφορ. Πειραιῶς διὰ τοῦ ὁποίου ζητεῖται ὁ καθορισμὸς τῶν ὁρίων τοῦ αἰγιαλοῦ εἰς τὴν ἀνωτέρω περιοχήν.

2. Τὸ ὑπὸ τοῦ τοπογράφου Μηχανικοῦ Γ. Φιλιππίδη συνταχθὲν τὸν 'Οκτώβριο 1981 τοπογραφικὸν καὶ ὑψομετρικὸν διάγραμμα εἰς μίαν πινακίδα εἰς κλιμ. 1 : 500 ἠλεγμένον διὰ τὴν ἀκρίβειαν τῆς ἀποτυπώσεως ὑπὸ τοῦ Α. Ζαμπάκα τῆς Δ.Τ.Υ. Πειραιῶς τὴν 18.11.81 καὶ θεωρηθὲν ὑπὸ τῆς ΔΤΥΝ τὴν 20.11.81 ὡς τὸ ἄρθρ. 20 Ν. 719/77 ὁρίζει.

3. Τὶς διατάξεις τοῦ ΑΝ 2344/40 ὡς οὗτος ἐτροποποιήθη ὡς καὶ τὴν πρὸς τοῦτον σχετικὴ Δικαστηριακὴν καὶ Διοικητικὴν Νομολογίαν.

4. Τὴν ἐκ τῆς ἐπιτοπίου μεταβάσεως σχηματισθεῖσαν ἀντίληψιν περὶ τοῦ πλάτους τῆς βρεχομένης ζώνης τῆς ξηρᾶς καὶ λοιπῶν συναφῶν στοιχείων ἤτοι :

α) 'Η ἀκτὴ εἶναι βραχώδης, ἀπόκρημνη, μὲ σημαντικὴ κλίση ἡ δὲ βλάστηση φθάνει μέχρι τοῦ ὁρίου τοῦ αἰγιαλοῦ.

β) Εἰς τὸν χῶρο τοῦ αἰγιαλοῦ ἢ ἐντὸς τῆς θαλάσσης δὲν ἔχουν ἐκτελεσθῆ ἔργα.

γ) 'Η περιοχὴ ἔχει βόρειο - βορειοανατολικὸ προσανατολισμὸ καὶ εἶναι ἐκτεθειμένη εἰς Β. καὶ Β.Α. ἀνέμους.

'Αποφασίζει :

1. Καθορίζει ἐπὶ τοῦ ὡς ἄνω τοπογραφικοῦ διαγράμματος :

α) Τὴν ὁριογραμμὴν τοῦ αἰγιακοῦ δι' ἐρυθρᾶς συνεχοῦς πολυγωνικῆς γραμμῆς 1,2,...15 τῆς ὁποίας αἱ κορυφαὶ ἐξασφαλίζονται ἀπὸ σταθερὰ σημεῖα.

β) Τὴν ὁριογραμμὴν τῆς παραλίας διὰ συνεχοῦς κιτρίνης πολυγωνικῆς γραμμῆς 1',2',...15' τὸ πλάτος τῆς παραλίας εἶναι 15 μέτρα.

2. 'Αποφαίνεται ὅτι δὲν ὑφίσταται παλαιὸς αἰγιαλός.


3. Δὲν ὑπάρχουν κτίσματα εἰς τὴν ζώνη τῆς παραλίας.

'Ο Πρόεδρος
Πλοίαρχος Ι. ΖΑΦΕΙΡΟΠΟΥΛΟΣ


Τὰ Μέλη
Α. ΓΕΩΡΓΑΝΤΟΠΟΥΛΟΣ
Α. ΒΛΑΧΑΚΟΣ


Πειραιεύς, 25 Αὐγούστου 1982

'Ο Νομάρχης
ΒΑΣΙΛΗΣ ΠΑΠΑΔΟΠΟΥΛΟΣ

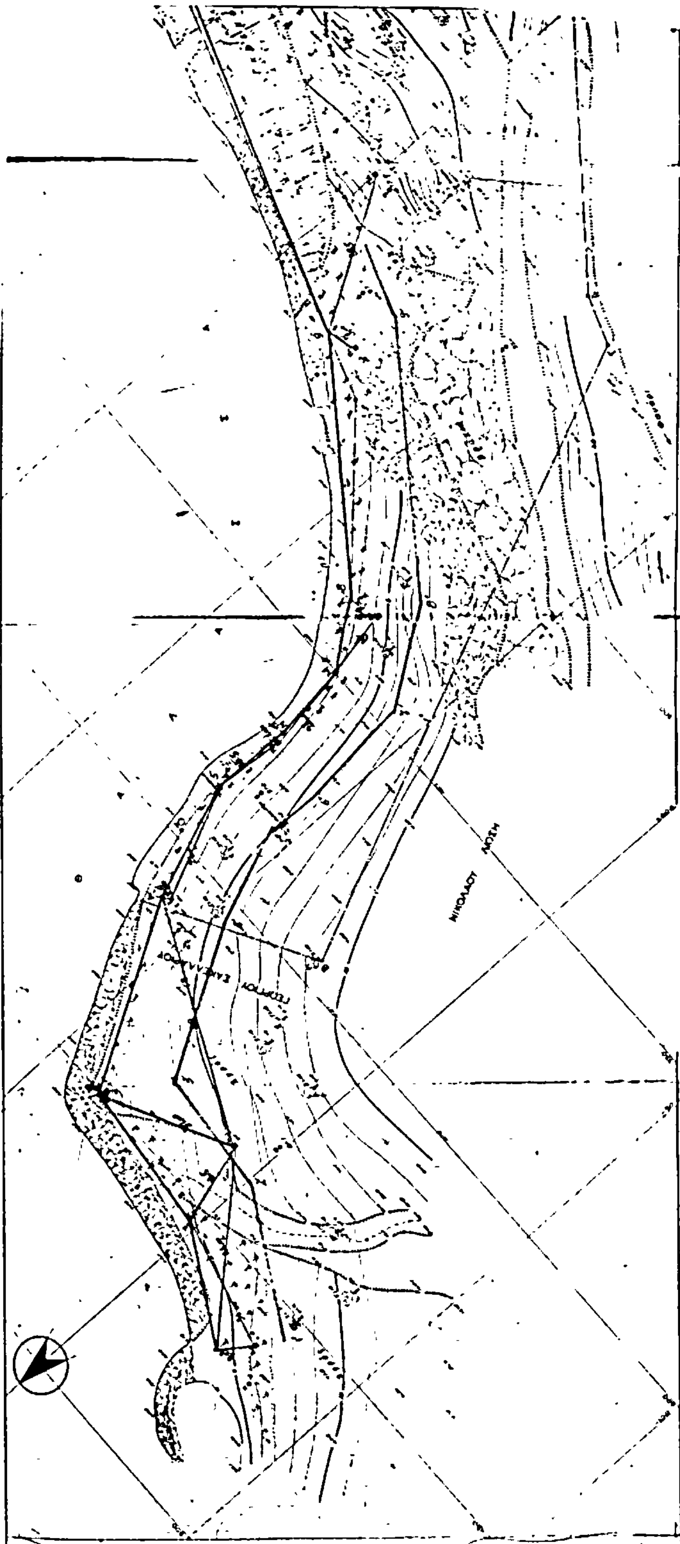



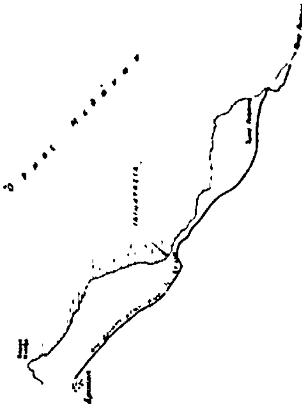

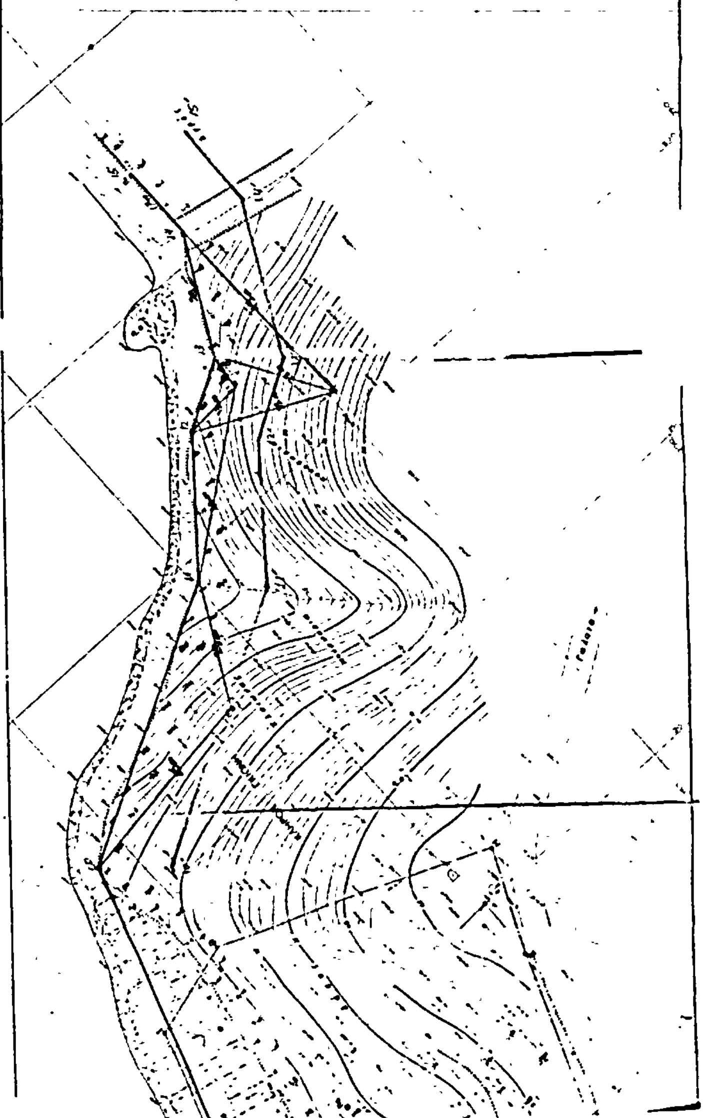

ΤΟΠΟΓΡΑΦΙΚΟ ΔΙΑΓΡΑΜΜΑ

ΚΑΘΟΡΙΣΜΟΥ ΟΡΙΩΝ ΑΙΓΙΑΛΟΥ-ΠΑΡΑΛΙΑΣ

Περιοχή: ΕΝΔΙΑΦΕΡΟΜΕΝΟΣ: Αφοί ΜΟΥΡΚΑΚΟΥ

Επαρχία: ΤΡΟΙΖΗΝΙΑΣ

Νομαρχία: ΑΤΤΙΚΗΣ

Διαμέρισμα: ΠΕΙΡΑΙΩΣ


ΚΛΙΜΑΚΑ 1:500

ΤΡΙΓΩΝΟΜΕΤΡΙΚΗ ΕΞΑΡΤΗΣΗ: Ανεξάρτητη

ΥΨΟΜΕΤΡΙΚΗ ΑΦΕΤΗΡΙΑ: Υψόμετρο θαλάσσης

ΚΕΝΤΡΟ ΦΥΛΛΟΥ ΧΑΡΤΗ

ΟΚΤΩΒΡΙΟΣ 1981

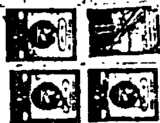

ΥΠΟΜΝΗΜΑ

ΓΕΩΡΓΙΟΣ Λ. ΦΙΛΙΠΠΙΔΗΣ

Αριθ. 1678 (2)

Κήρυξη ως αναδασωτέας εκτάσεως 34,770 στρεμμάτων στη θέση «Πάτημα» της Κοινότητος Αρχαίας Νεμέας του Νομού Κορινθίας.

Ο ΝΟΜΑΡΧΗΣ ΚΟΡΙΝΘΙΑΣ

Έχοντες υπόψη:

1. Τις περί διοικητικής αποκεντρώσεως διατάξεις.
2. Το άρθρο 117 παρ. 3 του Συντάγματος.
3. Τις διατάξεις του Ν. 998/1979 «περί προστασίας των δασών και των δασικών εν γένει εκτάσεων της Χώρας» και συγκεκριμένα:
α) Του άρθρου 41 παρ. 1.
β) Του άρθρου 38 παρ. 1.
4. Τις διαταγές του Υπουργείου Γεωργίας:
α) 160417/1180/8.7.80.
β) 182447/3049/24.9.80.
5. Την 3685/15.9.82 πρόταση του Δασαρχείου Κορίνθου και τη σύμφωνη γνώμη της Δ/νσεως Δασών, περί κηρύξεως αναδασωτέας, της αναφερομένης στο θέμα εκτάσεως, αποφασίζουμε:


Κηρύσσουμε αναδασωτέα, με σκοπό την προστασία για την αποκατάσταση της δασικής βλαστήσεως και τη διατήρηση του δασικού χαρακτήρος αυτής τη δημοσία δασική έκταση των τριάντα τεσσάρων στρεμμάτων και επτακοσίων εβδομήκοντα τ.μ. (34,770) που αποψιλώθηκε από πυρκαϊά που έγινε στην 1.9.82 και που βρίσκεται στη θέση «Πάτημα» της Κοινότητος Νεμέας και προσδιορίζεται από τα στοιχεία Α, Β, Γ, Δ, Ε, Ζ, Η, Θ, Ι, Κ, Λ, Α όπως φαίνονται στη συνημμένο διάγραμμα το οποίο αποτελεί αναποσπαστο μέρος της αποφάσεως αυτής και έχει όρια:

Ανατολικά: Με Δημοσία δασική έκταση.
Δυτικά: Με Επαρχιακή οδό Κορίνθου - Νεμέας.
Βόρεια: Με αγρτικές εκτάσεις.
Νότια: Με Δημοσία δασική έκταση και πέρα Νέα Εθνική οδό Κορίνθου - Τριπόλεως.


Η απόραση αυτή να δημοσιευθεί στην Ερημερίδα της Κυβερνήσεως.

Κόρινθος, 21 Σεπτεμβρίου 1982

Ο Νομάρχης
ΑΝΑΣΤ. ΣΤΑΥΡΟΠΟΥΛΟΣ

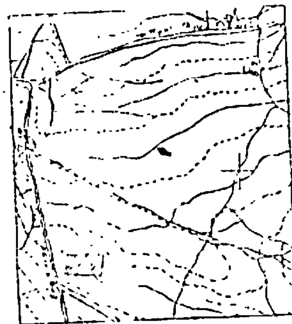

ΑΠΟΣΠΑΣΜΑ
ΧΑΡΤΟΥ ΠΕΡΙΦΕΡΕΙΑΣ ΚΟΙΝΟΤΗΤΟΣ ΗΡΑΚΛΕΙΟΥ (ΑΡΧΑΙΑΣ ΝΕΜΕΑΣ) ΚΟΡΙΝΘΙΑΣ
ΚΛΙΜΑΚΑ 1:5000

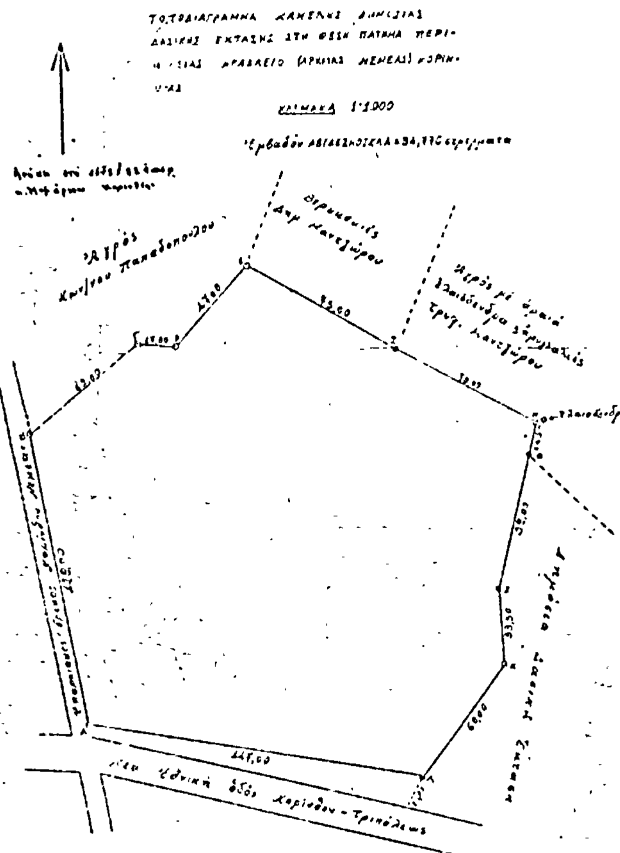

Αριθ. 1771 (3)

Κήρυξη ως αναδασωτέας εκτάσεως 15.303 στρεμμάτων. στη θέση Μαγκαριάνικα της Κοινότητος Βλαχιώτη του Νομού Λακωνίας.

Ο ΝΟΜΑΡΧΗΣ ΛΑΚΩΝΙΑΣ

Έχοντας υπόψη:

1. Το άρθρο 117 παρ. 3 του Συντάγματος.
2. Τις περί διοικητικής αποκεντρώσεως διατάξεις.
3. Τις διατάξεις του Ν. 998/1979 «περί προστασίας των δασών και των δασικών εν γένει εκτάσεων της Χώρας» και συγκεκριμένα:
   α) του άρθρου 41 παρ. 1
   β) του άρθρου 38 παρ. 1
4. Τις διαταγές του Υπουργείου Γεωργίας:
   α) 160417/1180/8.7.80, β) 182447/3049/24.9.80
5. Την 2412/3.9.1982 πρόταση του Δασαρχείου Μολάων, περί κηρύξεως αναδασωτέας, της αναφερομένης στο θέμα εκτάσεως.
6. Την γνωμοδότηση του Νομαρχιακού Συμβουλίου Δασών αποφασίζουμε:


Α) Κηρύσσουμε αναδασωτέα, με σκοπό την αποκατάσταση της δασικής βλαστήσεως των ειδών πρίνου, σχίνου και κουμαριάς που καταστράφηκε με παράνομη εκχέρσωση, το μήνα Απρίλιο έτους 1982, τη Δημόσια δασική έκταση των δέκα πέντε στρεμμάτων και τριακοσίων τριών τετραγ. μέτρων (15.303 στρεμμάτων), κατηγορίας παρ. 1. άρθρου 3 Ν. 998/79. που βρίσκεται στη θέση Μαγκαριάνικα της Κοινότητος Βλαχιώτη και προσδιορίζεται από τα στοιχεία Α Β Γ Δ Ε Ζ Η Θ Ι Κ Λ Μ Ν Ξ Ο Π Ρ Α και Σ Τ Υ Φ Σ όπως φαίνεται στο συνημμένο διάγραμμα, το οποίο αποτελεί αναπόσπαστο μέρος της αποφάσεως αυτής και έχει όρια:

Ανατολικά: Α' Τμήμα: Δημόσια δασική έκταση και αμαξιτός δρόμος προς Άγιο Ανδρέα.
Β'. Τμήμα: Αγροτικός δρόμος.
Δυτικά: Α'. Τμήμα: Δημόσια δασική έκταση και αγρός Τζανέτου Θ. Χαγιά.
Β'. Τμήμα: Αγρός Τζανέτου Θωμά Χαγιά.
Βόρεια: Α' Τμήμα: Αγρός Τζανέτου Θωμά Χαγιά.
Β'. Τμήμα: Αγρός Τζανέτου Θωμά Χαγιά.
Νότια Α'. Τμήμα: Δημόσια δασική έκταση.
Β'. Τμήμα: Αγροτικός δρόμος και αγρός Τζανέτου Θ. Χαγιά.

Β) Ορίζουμε η αναδάσωση της εκτάσεως που εκχερσώθηκε να γίνει με φυσική αναγέννηση.

Η απόφαση αυτή να δημοσιευθεί στην Εφημερίδα της Κυβερνήσεως.

Σπάρτη, 16 Σεπτεμβρίου 1982
Ο Νομάρχης
ΓΙΑΝΝΗΣ ΣΑΒΑΛΑΝΟΣ

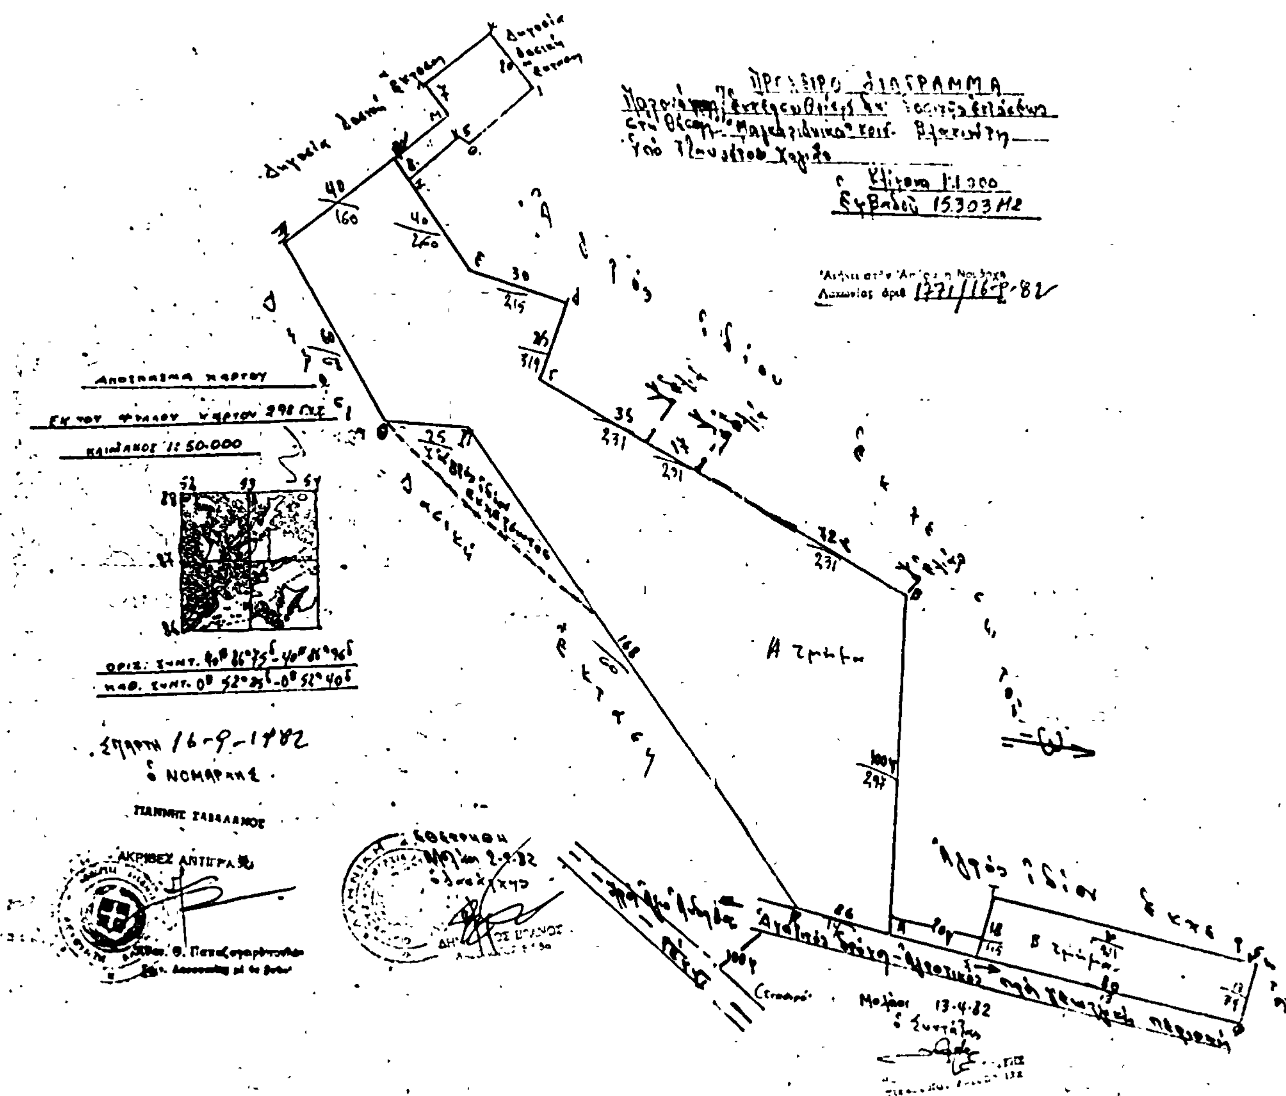

Αριθ. 1808 (4)

Κήρυξη ως αναδασωτέας εκτάσεως 0,676 στρεμμάτων, στη θέση Παχιά άμμος—Γλαρονήσια της Κοινότητος Ελίκας του Νομού Λακωνίας.

Ο ΝΟΜΑΡΧΗΣ ΛΑΚΩΝΙΑΣ

Έχοντας υπόψη:

1. Το άρθρο 117 παρ. 3 του Συντάγματος.
2. Τις περί διοικητικής αποκεντρώσεως διατάξεις.
3. Τις διατάξεις του Ν. 998/1979 «περί προστασίας των δασών και των δασικών εν γένει εκτάσεων της Χώρας» και συγκεκριμένα:
α) του άρθρου 41 παρ. 1
β) του άρθρου 38 παρ. 1
4. Τις διαταγές του Υπουργείου Γεωργίας:
α) 160417/1180/8.7.80, β) 182447/3049/24.9.80
5. Την 2479/6.9.82 πρόταση του Δασαρχείου Μολάων, περί κηρύξεως αναδασωτέας της αναφερομένης στο θέμα εκτάσεως.
6. Την γνωμοδότηση του Νομαρχιακού Συμβουλίου Δασών, αποφασίζουμε:

Α) Κηρύσσουμε αναδασωτέα, με σκοπό την αποκατάσταση της δασικής βλαστήσεως των ειδών σχίνου, ερείκης, ασπαλάθου και αφάνας που καταστράφηκε με παράνομη εκχέρσωση κλπ. από Ιούλιο 1978 μέχρι 31 Αυγούστου 1982, την Δημόσια δασική έκταση των εξακοσίων εβδομήκοντα έξι τετραγωνικών μέτρων (0,676 στρεμμάτων), κατηγορίας παρ. 1 άρθρου 3, Ν. 998/79, που βρίσκεται στη θέση Παχιά άμμος—Γλαρονήσια της Κοινότητας Ελίκας και προσδιορίζεται από τα στοιχεία Α. Β. Γ. Δ. Α., όπως φαίνονται στο συνημμένο διάγραμμα, το οποίο αποτελεί αναπόσπαστο μέρος της αποφάσεως αυτής και έχει όρια:

Ανατολικά: Δημόσια δασική έκταση.
Δυτικά: Δημόσια δασική έκταση.
Βόρεια: Δημόσι αδασική έκταση.
Νότια: Κοινοτικός δρόμος Μαραθιά—Πύργος Φονιά.

Β) Ορίζουμε η αναδάσωση της εκτάσεως να γίνει με φυσική αναγέννηση.

Η απόφαση αυτή να δημοσιευθεί στην Εφημερίδα της Κυβερνήσεως.

Σπάρτη, 13 Σεπτεμβρίου 1982


Ο Νομάρχης
ΓΙΑΝΝΗΣ ΣΑΒΒΑΛΑΝΟΣ

ΤΟΠΟΓΡΑΦΙΚΟ ΔΙΑΓΡΑΜΜΑ

Κλίμακα: 1:500
Ἐμβαδόν: 0,676 μ2

ΥΠΟΜΝΗΜΑ

ΑΠΟΣΠΑΣΜΑ ΧΑΡΤΟΥ ΕΥΡΥΤΕΡΗΣ ΠΕΡΙΟΧΗΣ

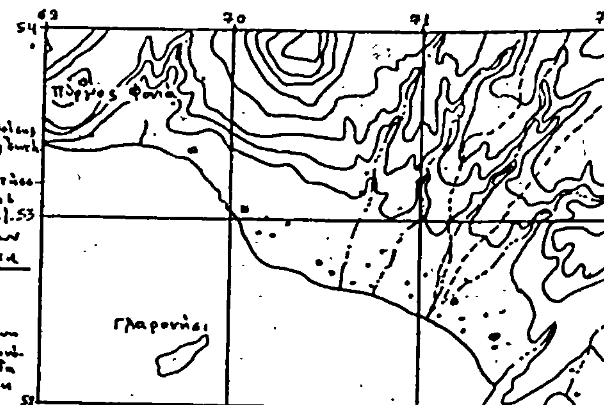

ΘΕΩΡΗΘΗ
Σπάρτη 13-9-1982
Ο ΝΟΜΑΡΧΗΣ
ΓΙΑΝΝΗΣ ΣΑΒΒΑΛΑΝΟΣ

Μολάοι 6 Σεπτεμβρίου 1982
Ο Συντάκτης

6.

ΠΟΛΕΟΔΟΜΙΑ

ΑΠΟΦΑΣΕΙΣ

Αριθ. 97 (5)

Τροποποίηση σχεδίου πόλεως Καινουρίου Νομού Αιτωλοακαρνανίας.

Ο ΝΟΜΑΡΧΗΣ ΑΙΤΩΛΟΑΚΑΡΝΑΝΙΑΣ

Έχοντας υπόψη:

1. Τις διατάξεις του Ν. 3200/1955 «περί διοικητικής αποκεντρώσεως».

2. Τις διατάξεις του από 20.6.55 Β.Δ. «περί εξαιρέσεως από της κατά την παρ. 1 του άρθρου 1 του Ν. 3200/55 αρμοδιότητος του Υπουργείου Δημοσίων Έργων».

3. Τις διατάξεις του 863/70 Β.Δ. «περί διαρθρώσεως του Υπουργείου Συγκοινωνιών και Δημ. Έργων», όπως τούτο τροποποιήθηκε δια του 572/67 Β.Δ.».

4. Τις διατάξεις του 532/70 Ν.Δ. «περί διοικητικής αποκεντρώσεως».

5. Τις διατάξεις του Β.Δ. 712/70, όπως τροποποιήθηκε και συμπληρώθηκε με τα 677/71 και 198/72 Β.Δ.

6. Την Α7/1611/7.10.1970 κοινή απόφαση των Υπουργών «περί οργανώσεως των περιφ/κών Υπηρεσιών του ΥΠ Δ.Ε.»

7. Την Α9/1—8/3/9.8.71 κοινή εγκύκλιο των Πρωθυπουργού, Αντιπροέδρου και Υπουργού των Εσωτερικών «περί οργανώσεως των Νομαρχιών».

8. Την υπ' αριθ. 24712/1248/21.6.1982 κοινή απόφαση Υπουργών Προεδρίας Κυβερνήσεως και Χωροταξίας, Οικισμού και Περιβάλλοντος.

9. Τις διατάξεις: α) Του από 17.7.1923 Ν.Δ. περί σχεδίων πόλεων, β) του Α.Ν. 314/68 περί αρμοδιότητας επί θεμάτων εγκρίσεως, επεκτάσεων σχεδίων πόλεων, γ) του Ν.Δ. 1018/21.10.71 (ΦΕΚ 220/Α') και δ) του Ν.Δ. 8/1973 περί Γ.Ο.Κ.

10. Τη σύμφωνη γνωμοδότηση του Συμβουλίου Χ.Ο.Π. όπως διατυπώθηκε στο υπ' αριθ. 9/1982 (θέμα 12) πρακτικό αυτού, αποφασίζουμε:

Εγκρίνουμε την τροποποίηση στα Ο.Τ. 163, 170, 164, 169, 165 και 168 του σχεδίου πόλεως Καινουρίου, όπως προτάθηκε από την Κοινότητα Καινουρίου και όπως φαίνεται στο από τον Αύγουστο του 1978 τοπογραφικό διάγραμμα του ιδιώτη τεχνικού Δήμου Σπυρόπουλου.

Μεσολόγγι, 3 Ιανουαρίου 1983

Ο Νομάρχης
ΒΑΓΓ. ΓΙΑΝΝΑΚΟΥΛΙΑΣ

ΤΟΠΟΓΡΑΦΙΚΟ ΔΙΑΓΡΑΜΜΑ
ΤΡΟΠΟΠΟΙΗΣΗΣ ΡΥΜ/ΚΟΥ ΣΧΕΔΙΟΥ
ΚΟΙΝΟΤΗΤΑΣ ΚΑΙΝΟΥΡΓΙΟΥ ΤΡΙΧΙΔΑΣ
ΚΛΙΜΑΚΑ 1:500

ΑΓΡΙΝΙΟ ΑΥΓΟΥΣΤΟΣ 1978
Ο ΣΥΝΤΑΞΑΣ

171 170 169 168 162 163 164 165